


UNITÉ GAUCHE A-2
 Rez-de-chaussée 4 1/2
 Superficie ± 1031 PI²
 Balcon 20'-5" x 8'-0"
TOTALE : 1195 PI²

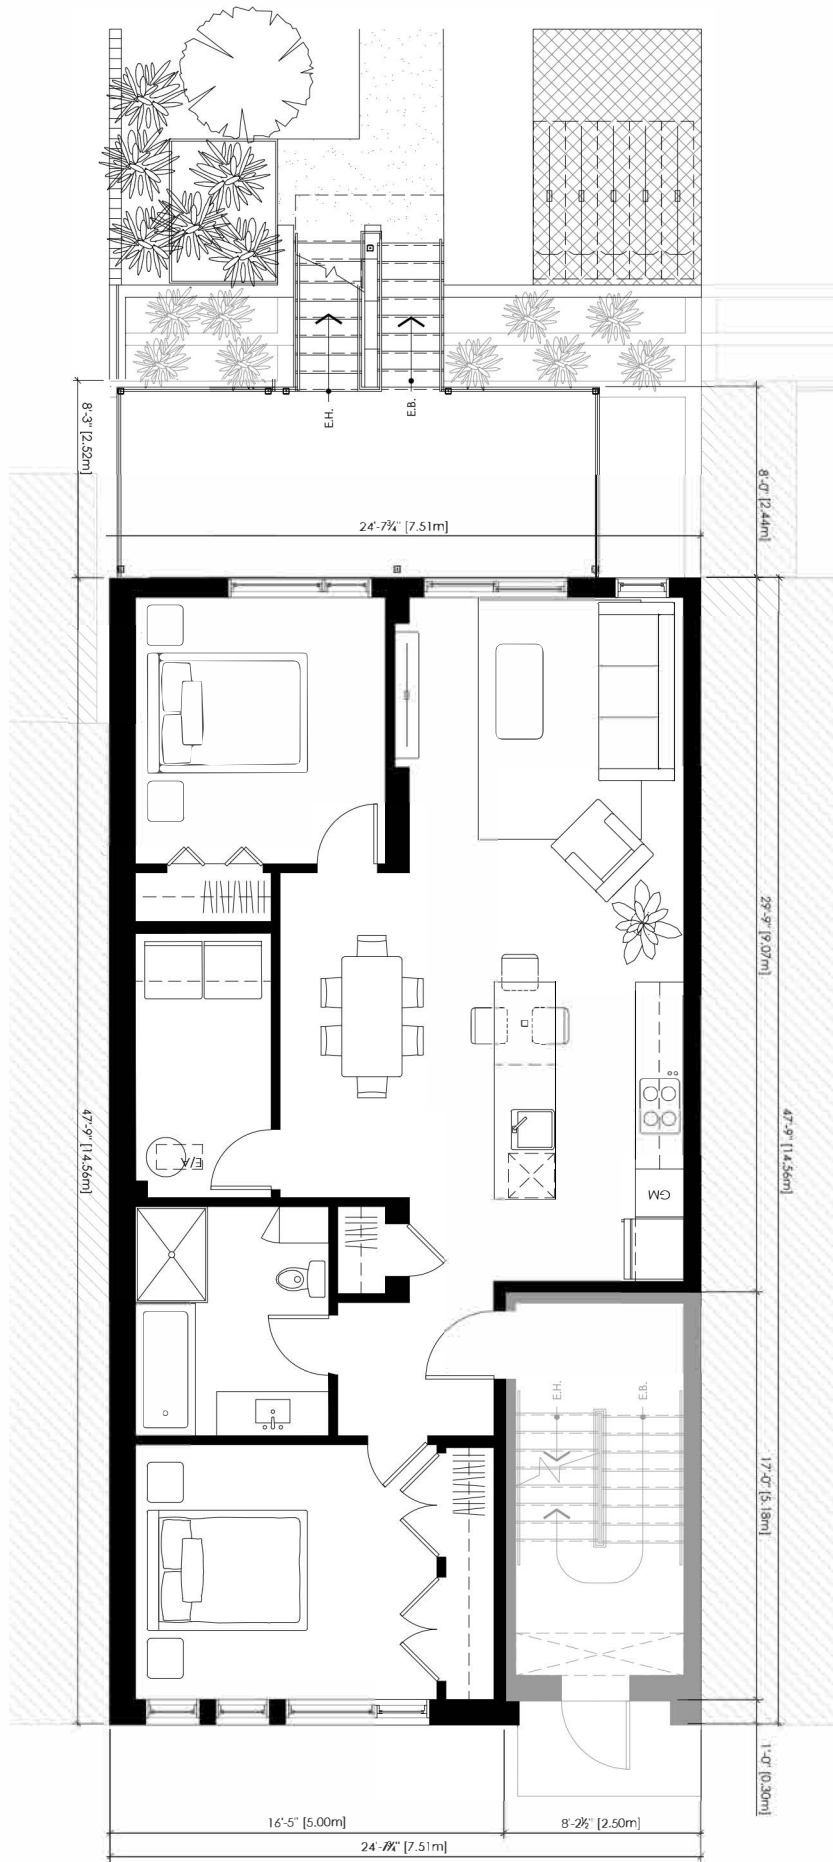

* Sujet à l'approbation par l'arrondissement Villeray - Saint-Michel - Parc-Extension