



**RIGHT UNIT B-3**  
 2nd Floor/Mezzanine 4 1/2  
 Square Footage ± 825 FT<sup>2</sup>  
 Balcony 12'-0" x 8'-0"  
 + Terrace 11'-3" x 8'-0"  
**TOTAL: 1011 FT<sup>2</sup>**

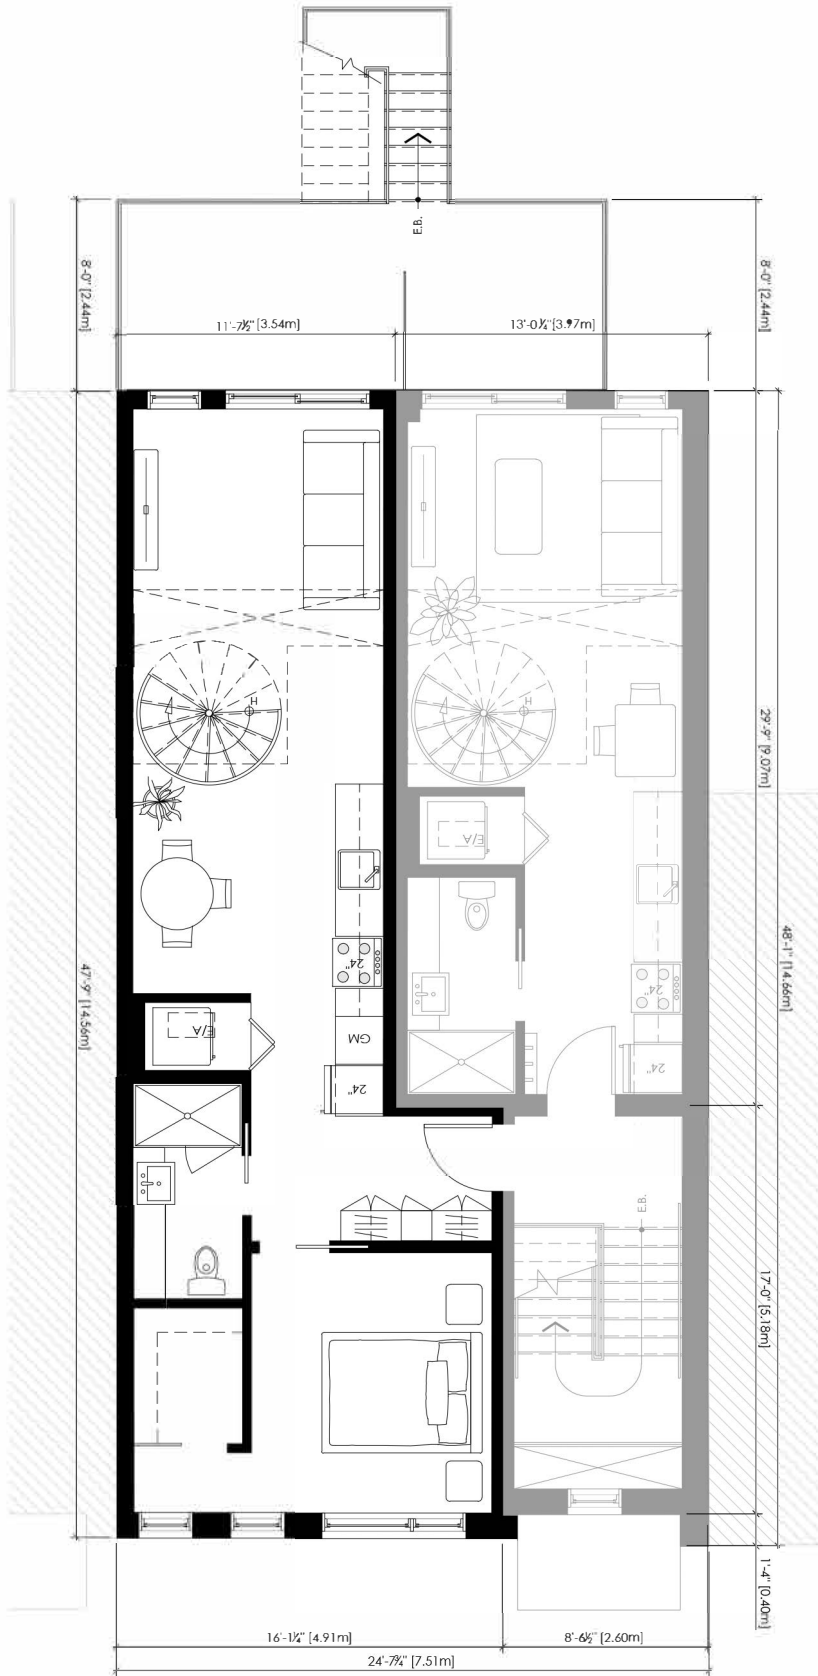

\* Sujet à l'approbation par l'arrondissement Villeray - Saint-Michel - Parc-Extension

**RIGHT UNIT B-3**  
2nd Floor/Mezzanine 4 1/2  
Square Footage ± 825 FT<sup>2</sup>  
Balcony 12'-0" x 8'-0"  
+ Terrace 11'-3" x 8'-0"  
**TOTAL: 1011 FT<sup>2</sup>**

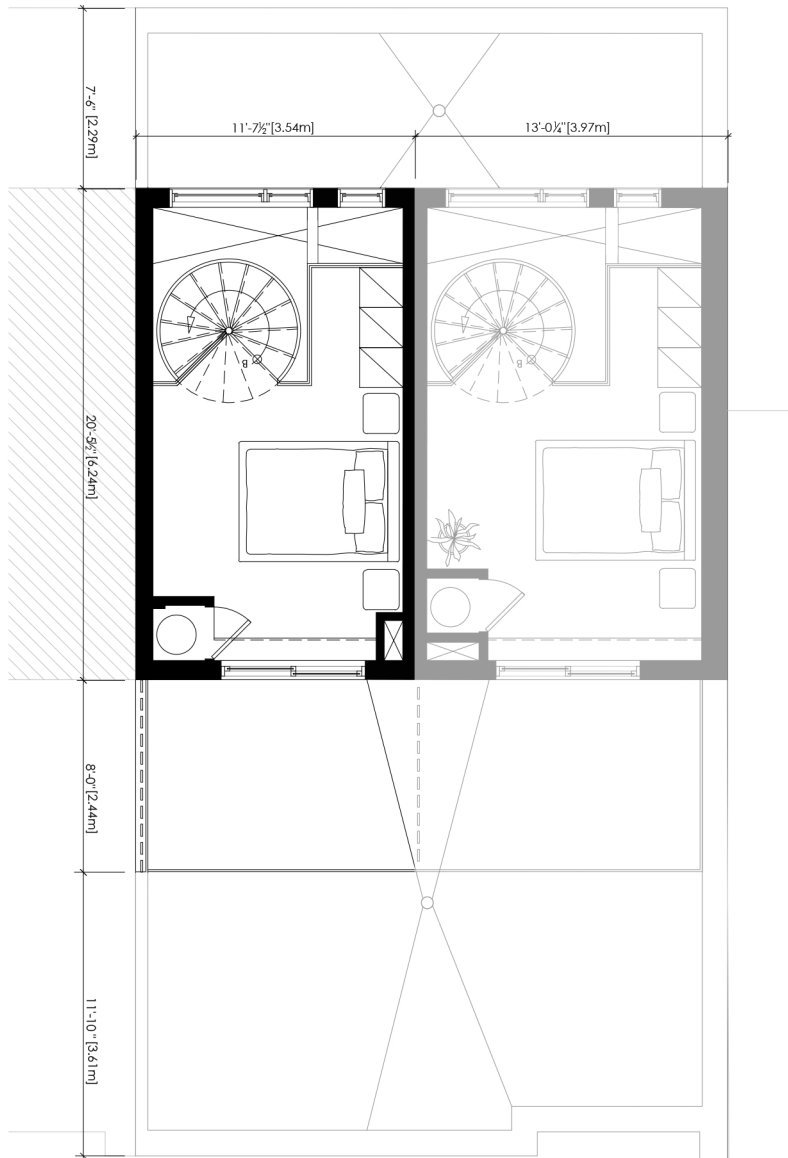

\* Sujet à l'approbation par l'arrondissement Villeray - Saint-Michel - Parc-Extension