Projet Construction Parc-Ex

UNITÉ GAUCHE A-1

Rez-de-jardin 4 1/2

Superficie ± 1050 PI²

Terrasse 20'-0" x 7'-7"

TOTALE : 1185 PI²

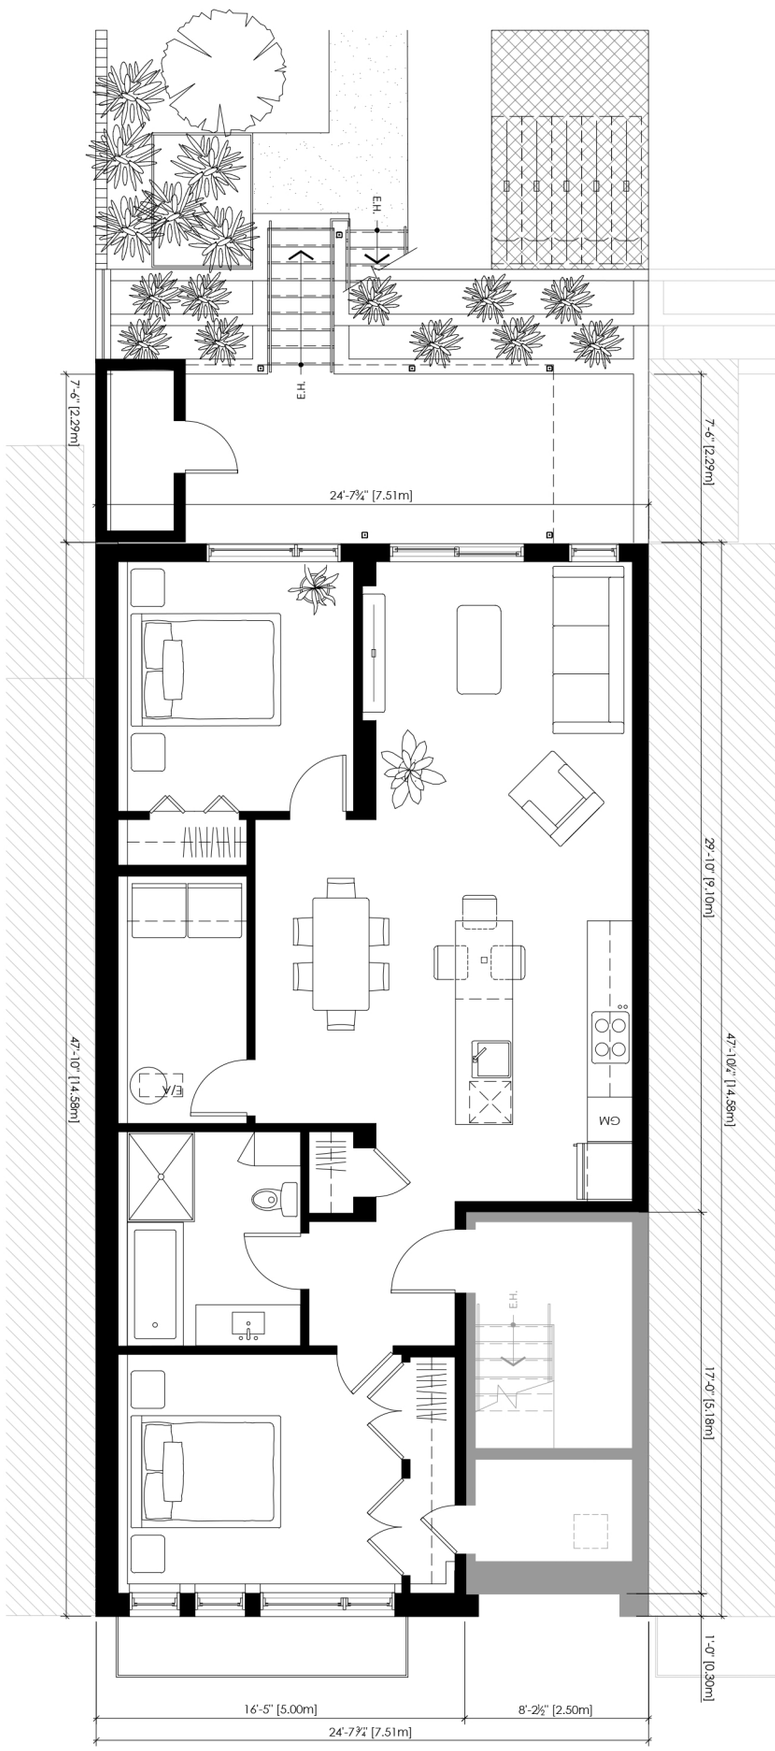

* Sujet à l'approbation par l'arrondissement Villeray - Saint-Michel - Parc-Extension