



**UNITÉ DROITE B-3**  
 Étage/Mezzanine 4 1/2  
 Superficie ± 825 PI<sup>2</sup>  
 Balcon 12'-0" x 8'-0"  
 + Terrasse 11'-3" x 8'-0"  
**TOTALE : 1011 PI<sup>2</sup>**

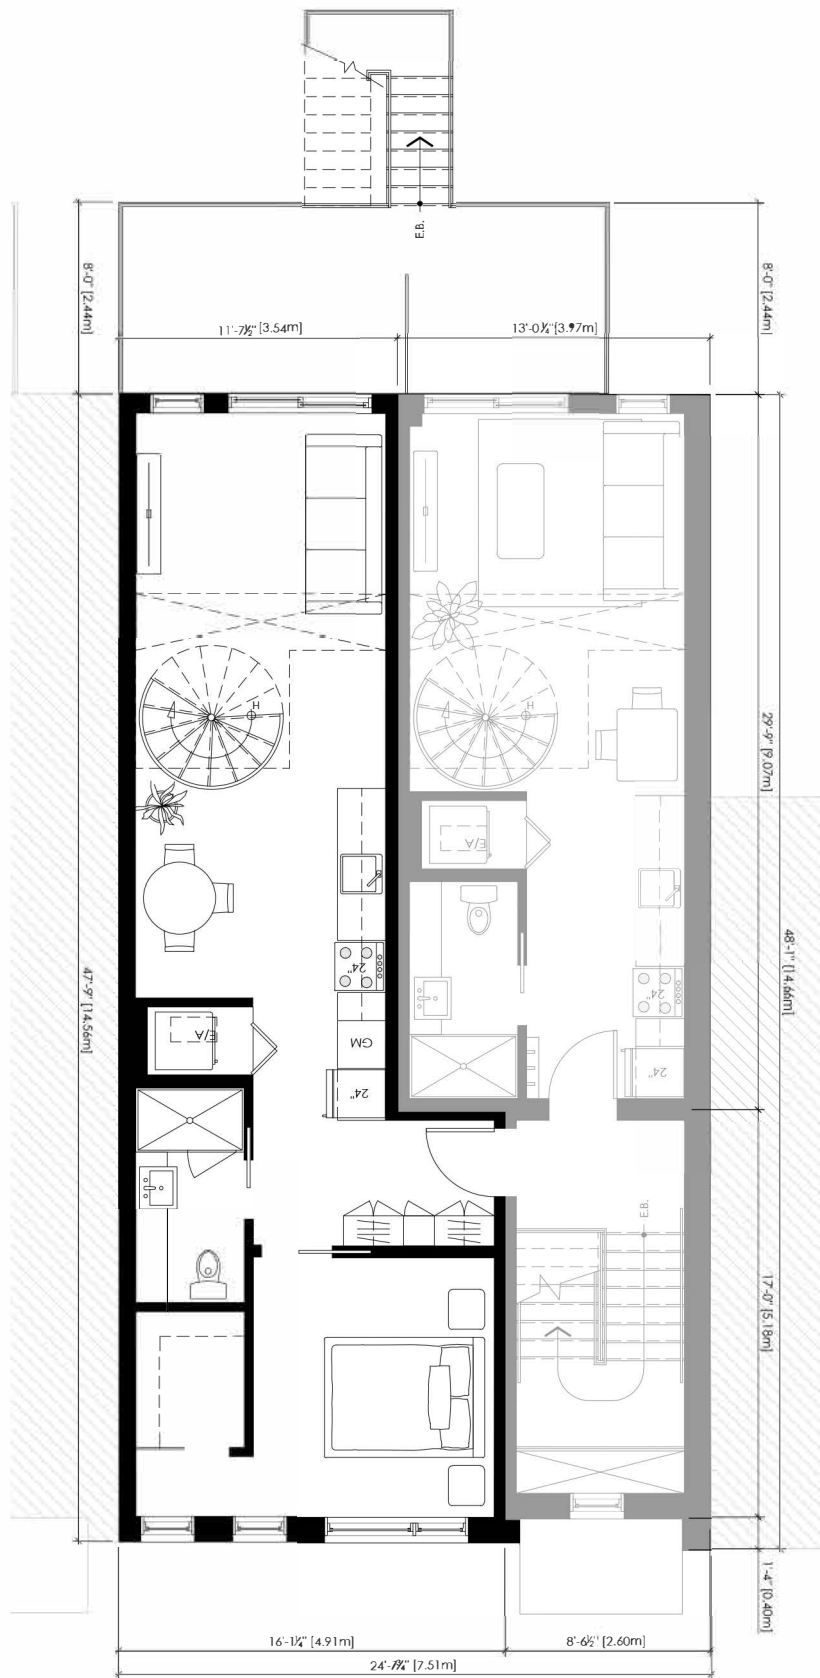

\* Sujet à l'approbation par l'arrondissement Villeray - Saint-Michel - Parc-Extension

**UNITÉ DROITE B-3**  
Étage/Mezzanine 4 1/2  
Superficie ± 825 PI<sup>2</sup>  
Balcon 12'-0" x 8'-0"  
+ Terrasse 11'-3" x 8'-0"  
**TOTALE : 1011 PI<sup>2</sup>**

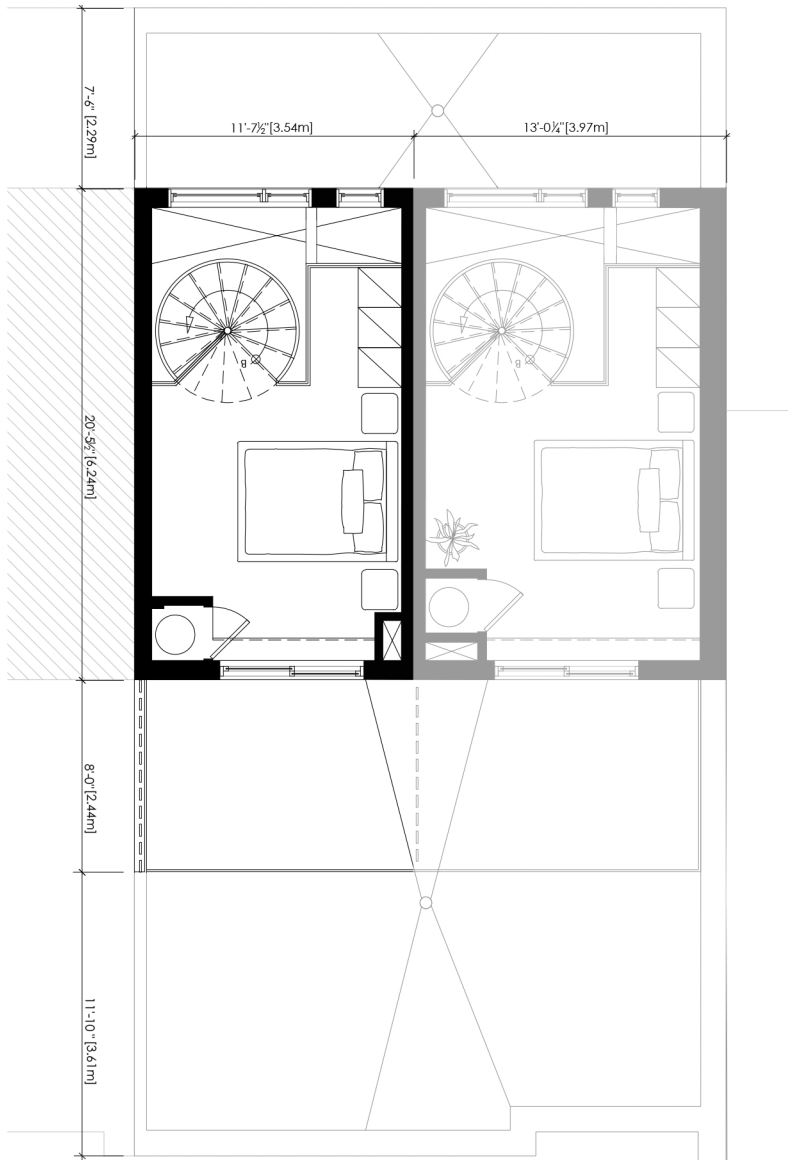

\* Sujet à l'approbation par l'arrondissement Villeray - Saint-Michel - Parc-Extension