


RIGHT UNIT B-2
 Ground Floor 4 1/2
 Square Footage ± 1025 FT²
 Balcony 16'-5" x 8'-0"
TOTAL: 1157 FT²

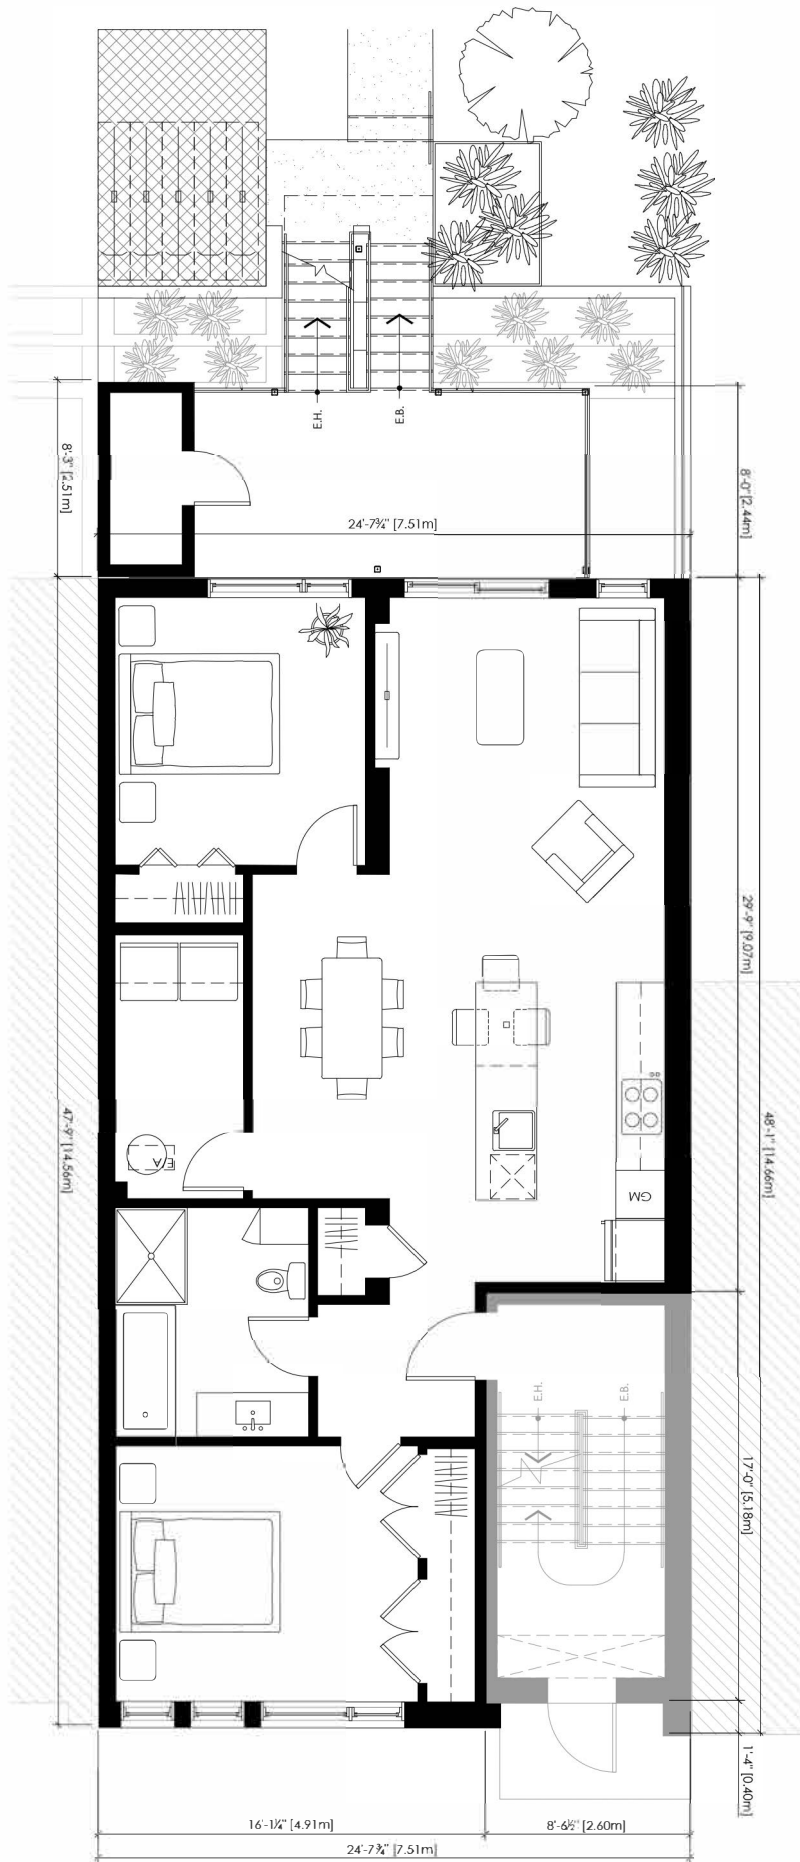

* Sujet à l'approbation par l'arrondissement Villeray - Saint-Michel - Parc-Extension