


**UNITÉ DROITE B-2**  
 Rez-de-chaussée 4 1/2  
 Superficie ± 1025 PI<sup>2</sup>  
 Balcon 16'-5" x 8'-0"  
**TOTALE : 1157 PI<sup>2</sup>**

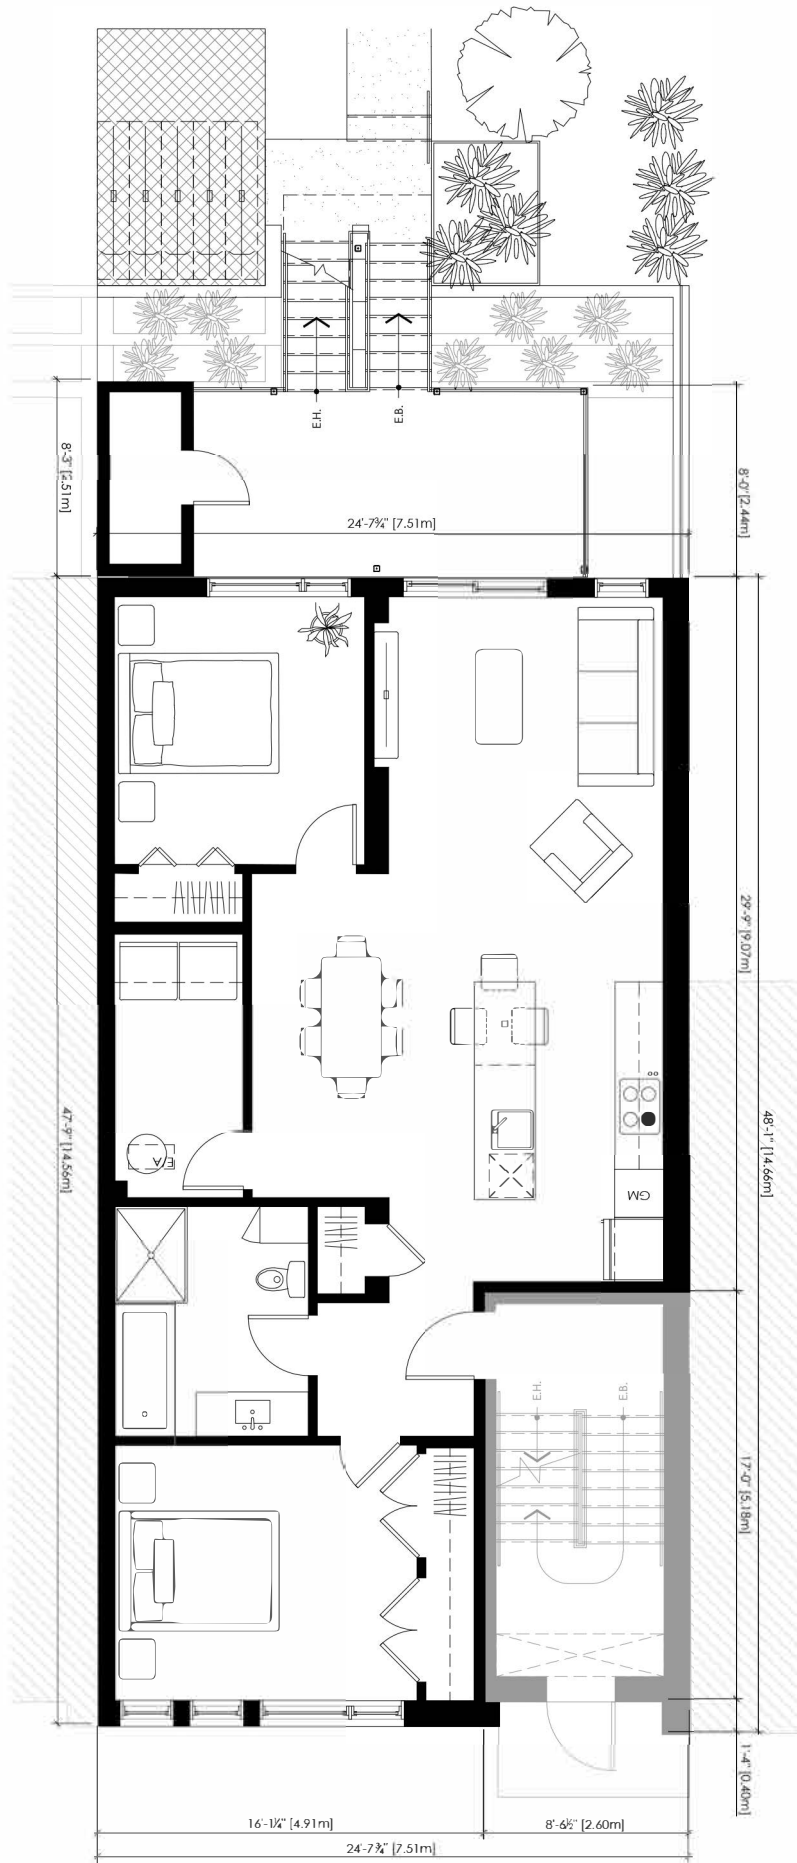

\* Sujet à l'approbation par l'arrondissement Villeray - Saint-Michel - Parc-Extension